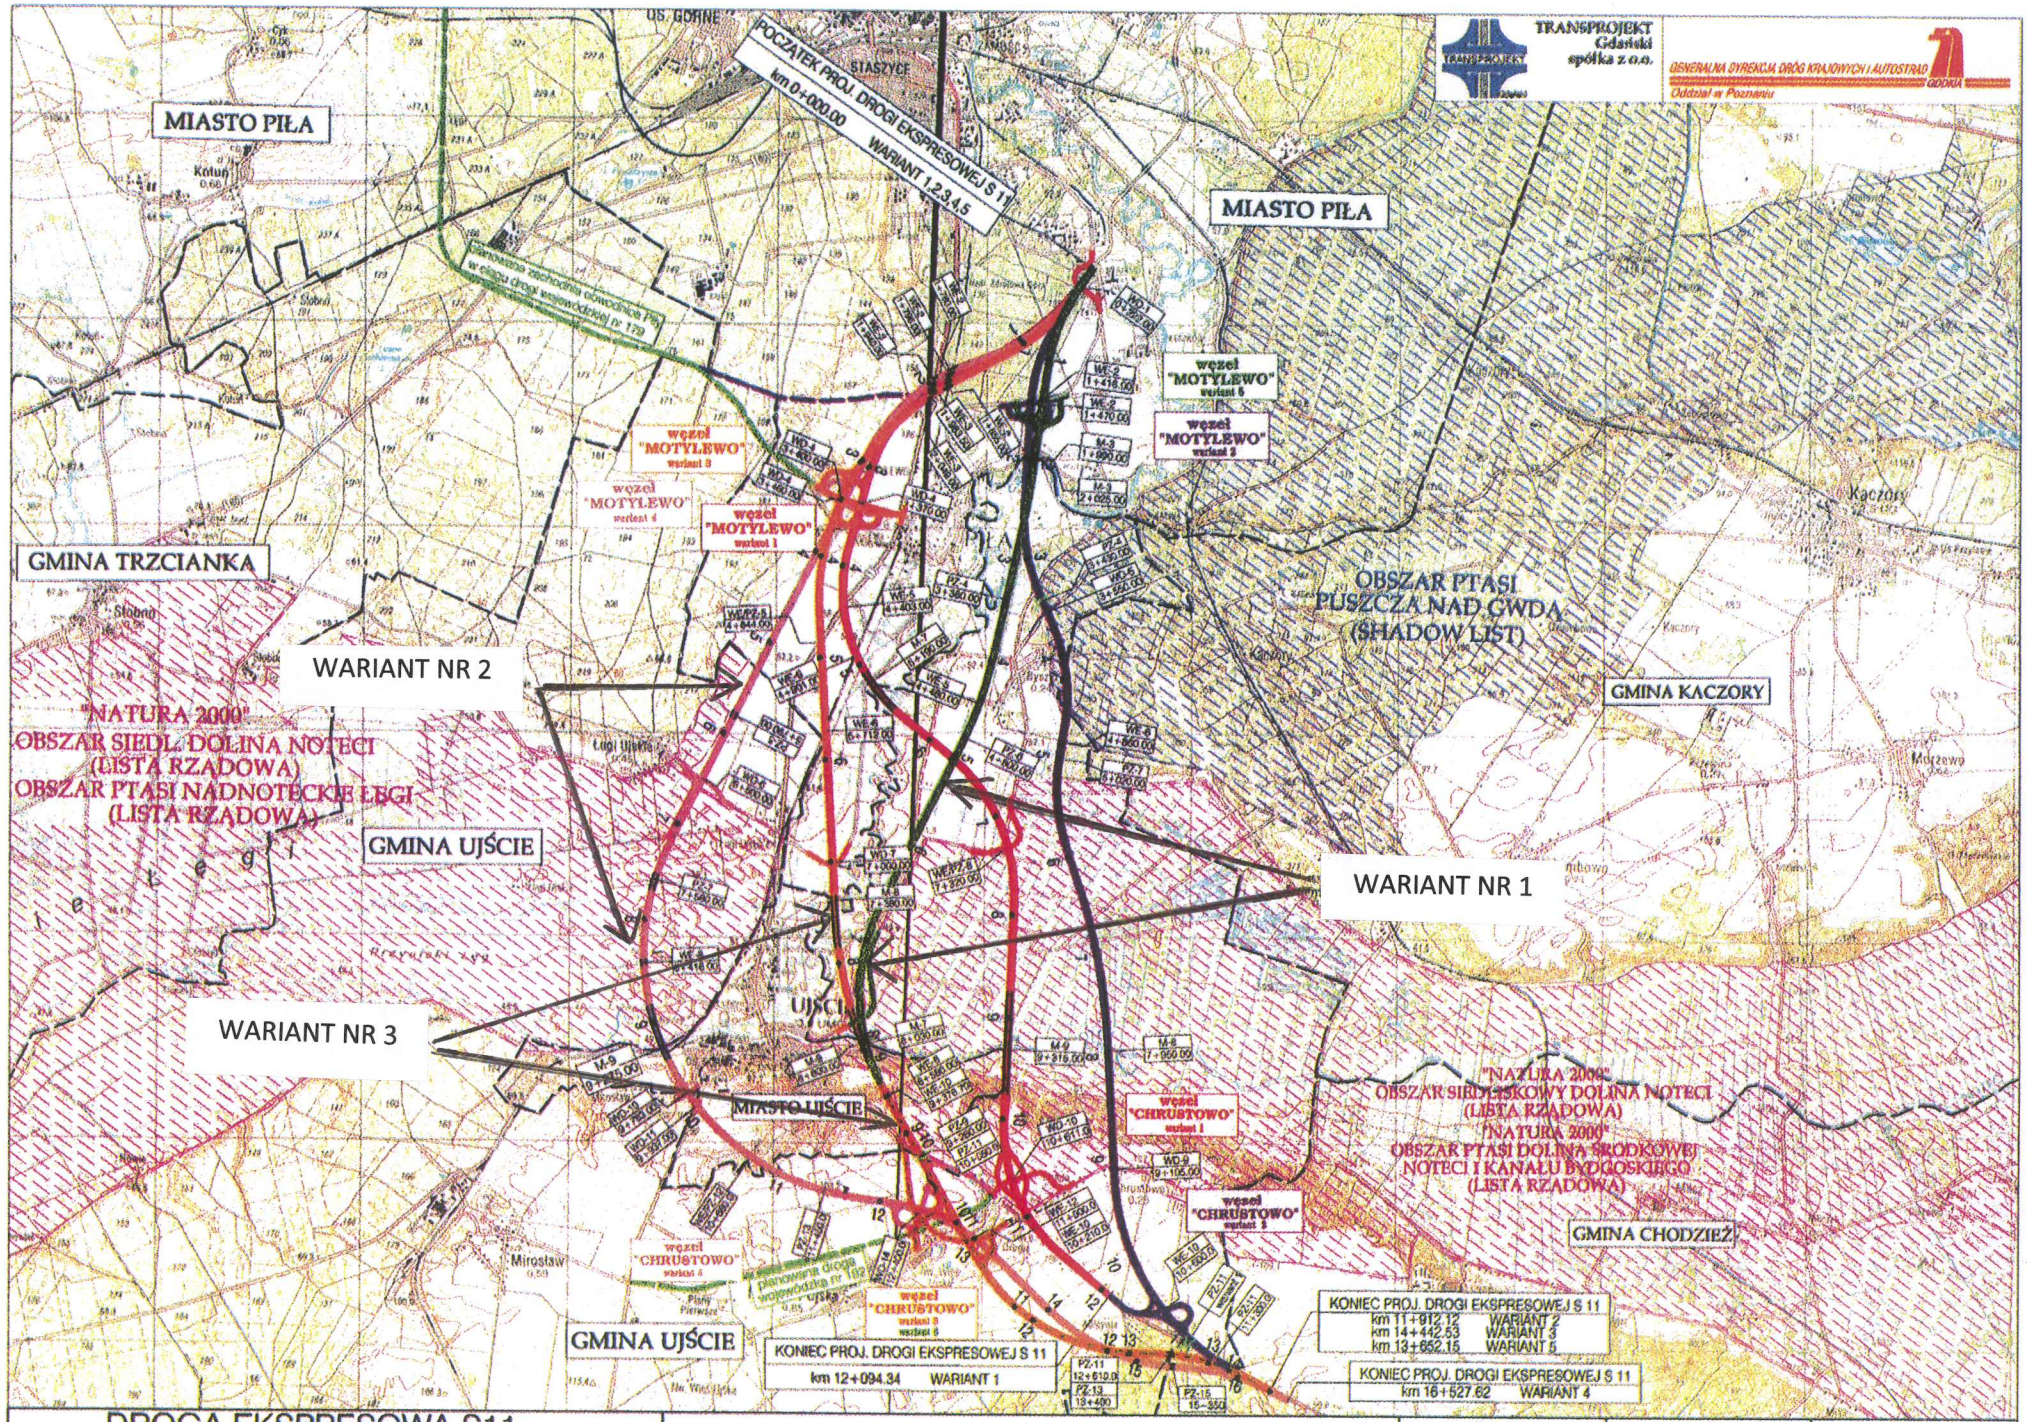

DROGA EKSPRESOWA S11 ODCINEK PIŁA - UJŚCIE	PLAN ORIENTACYJNY	Skala	Nr rysunku	Arkusz
		1:50 000	1.1	1